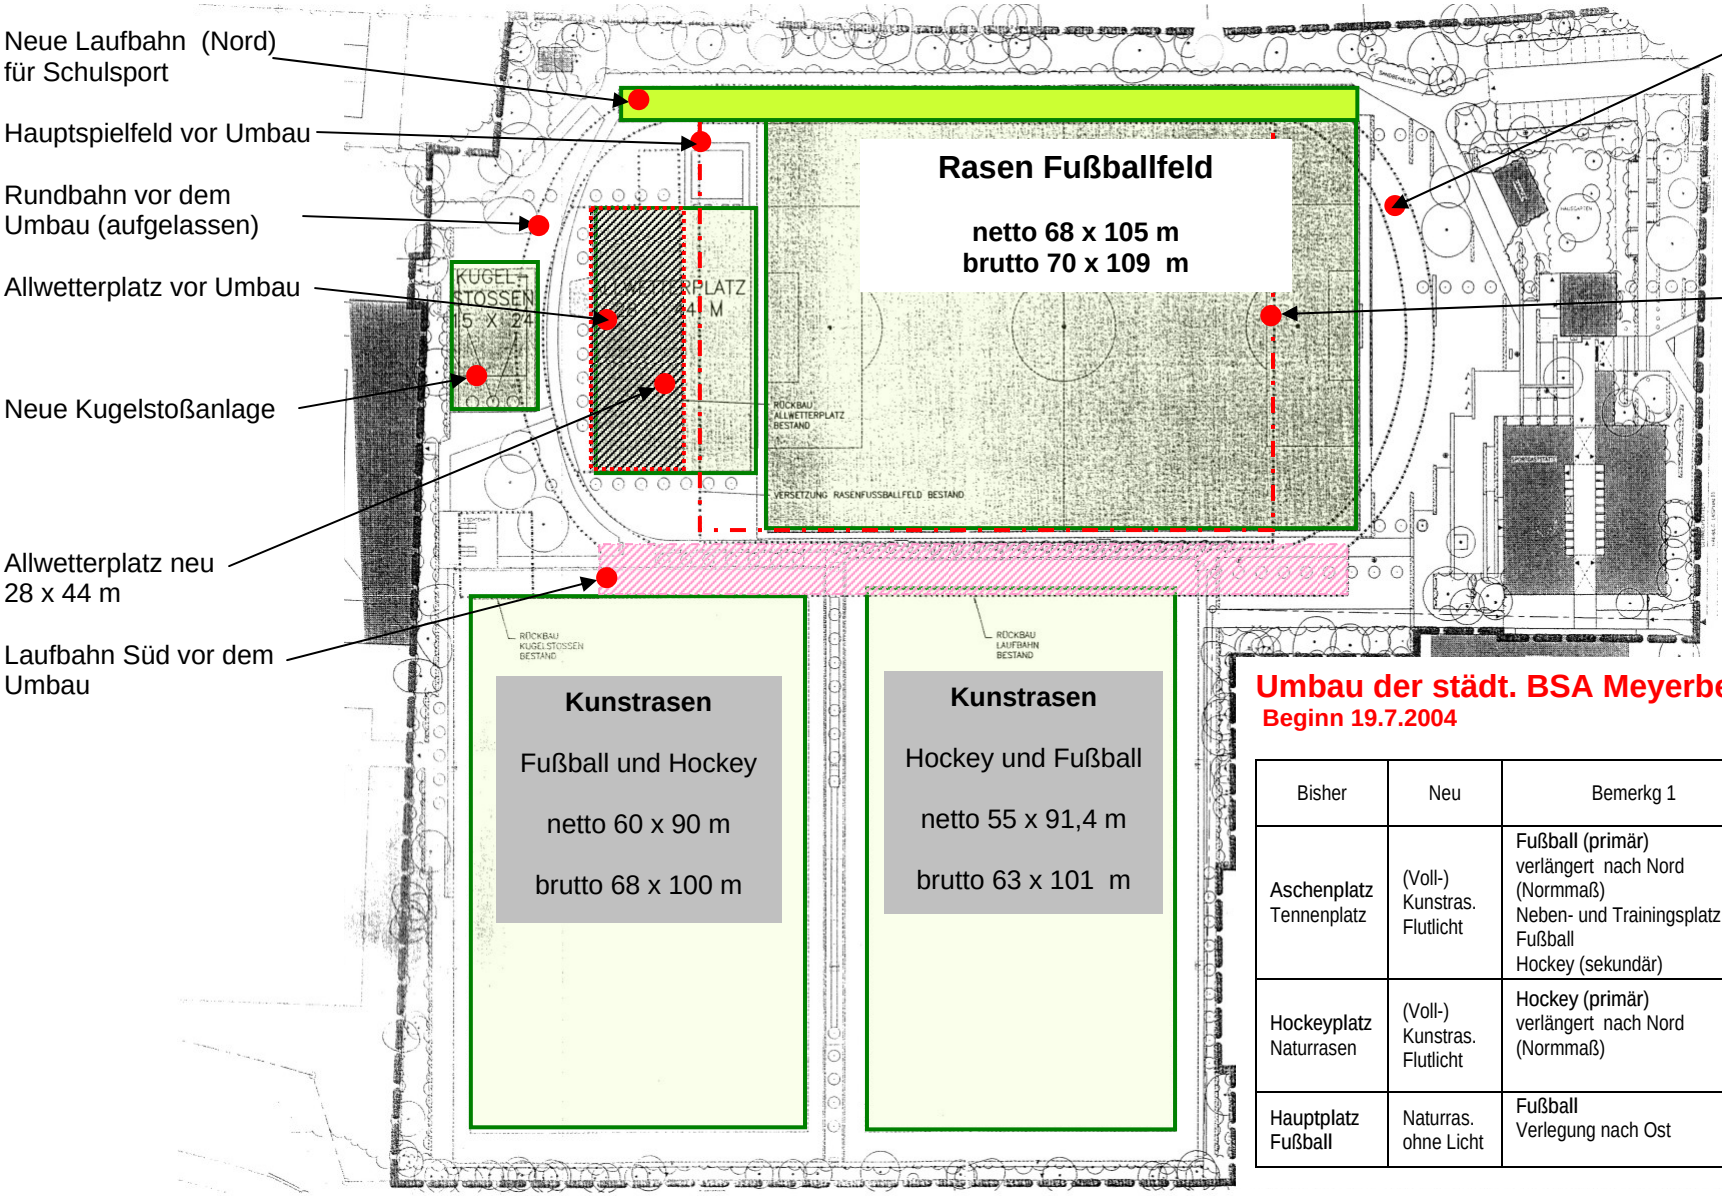

Umbau der städt. BSA Meyerbeerstraße 115

Beginn 19.7.2004

Bisher	Neu	Bemerkg 1	Bemerkg 2
Aschenplatz Tennenplatz	(Voll-) Kunstras. Flutlicht	Fußball (primär) verlängert nach Nord (Normmaß) Neben- und Trainingsplatz für Fußball Hockey (sekundär)	Linierung fix für Fußball
Hockeyplatz Naturrasen	(Voll-) Kunstras. Flutlicht	Hockey (primär) verlängert nach Nord (Normmaß)	Linierung fix für Hockey
Hauptplatz Fußball	Naturras. ohne Licht	Fußball Verlegung nach Ost	Neu angelegt